


MARCEL WINDELSSTRAAT - WAREGEM

Commerciële ruimte

Commerciële ruimte: 81,29 m²

Terras achtergevel: 17,19 m²


De opgegeven oppervlaktes zijn bruto-oppervlaktes

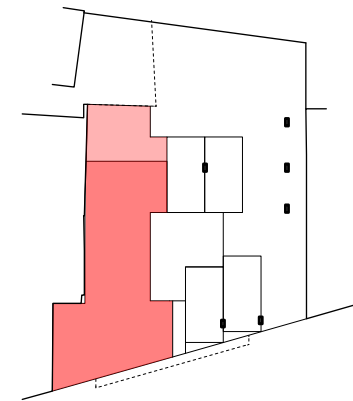

Situatieplan



Voorgevel

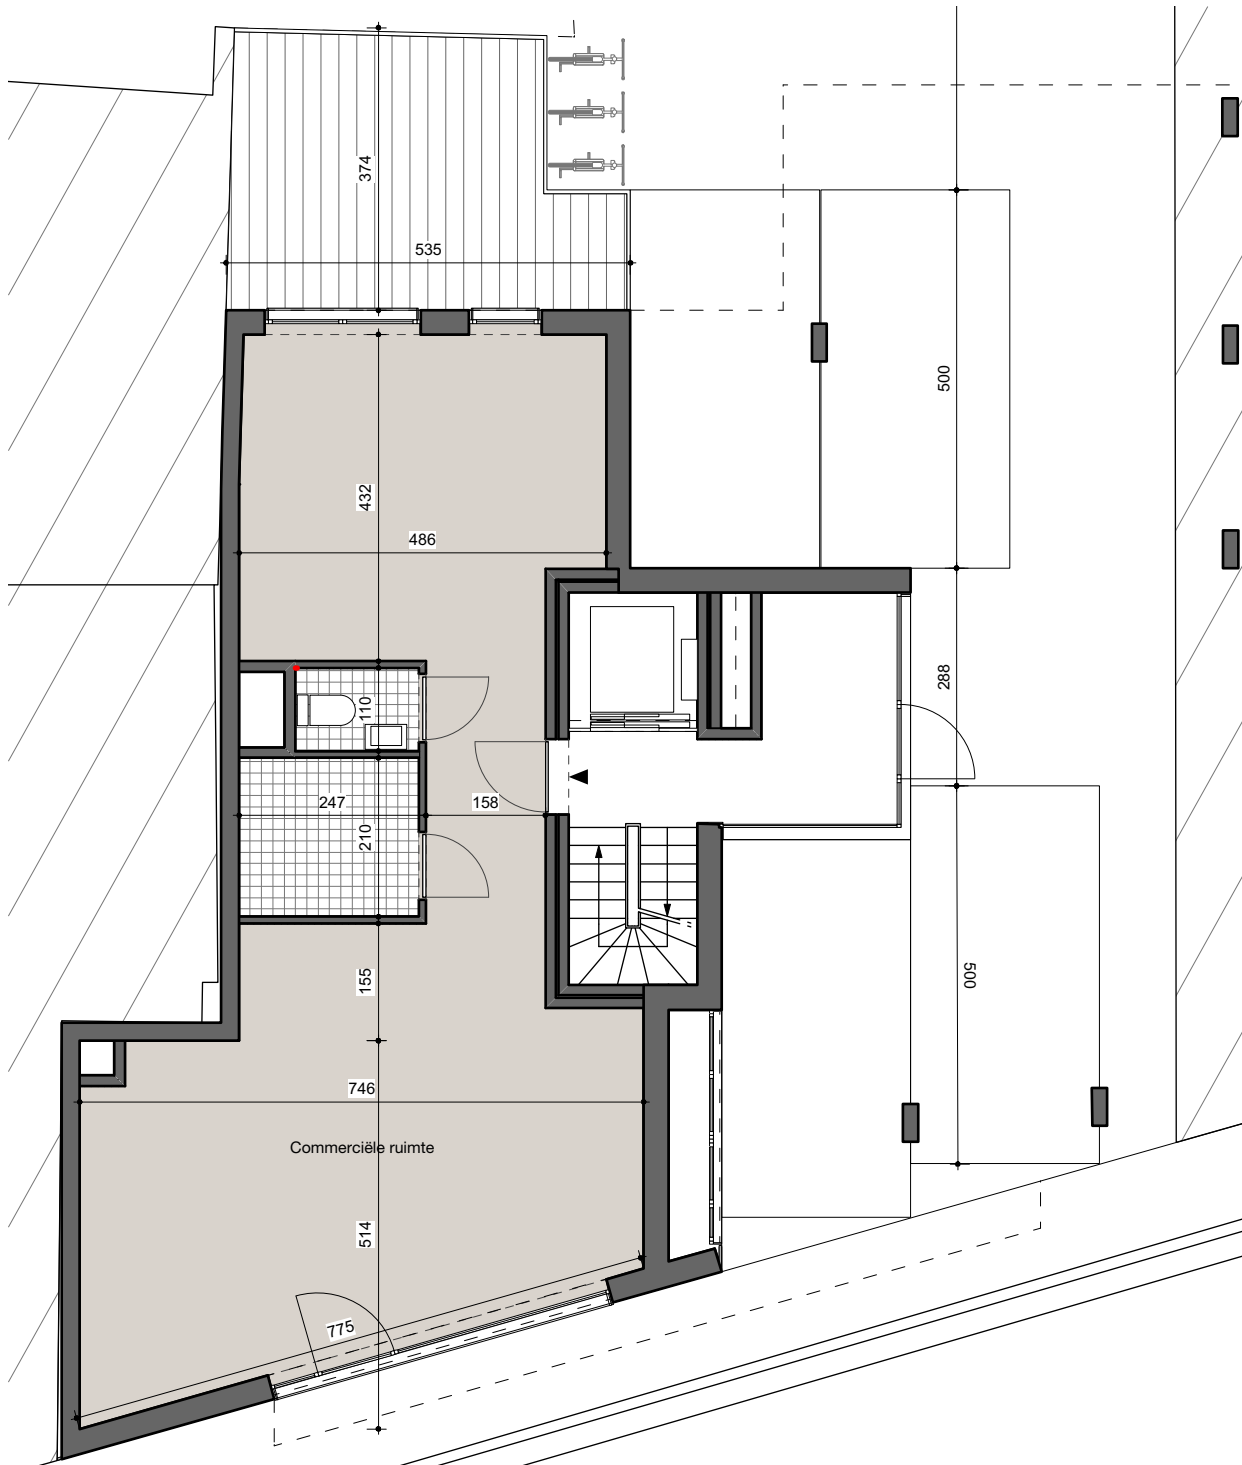

Dit verkoopplan is indicatief. Alle maatvoeringen zijn benaderend. Het afgebeelde meubilair en toebehoren is indicatief en maakt geen deel uit van de verkoopovereenkomst

Schaal 1:100



TUBOPROJECTS
projectontwikkelaar

goedefroo + goedefroo
architecten
Gent - Wielsbeke